
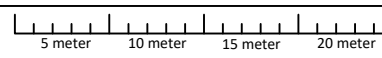


gsdagarna

LASTGÅRD/  
LOADING BAY

LOS

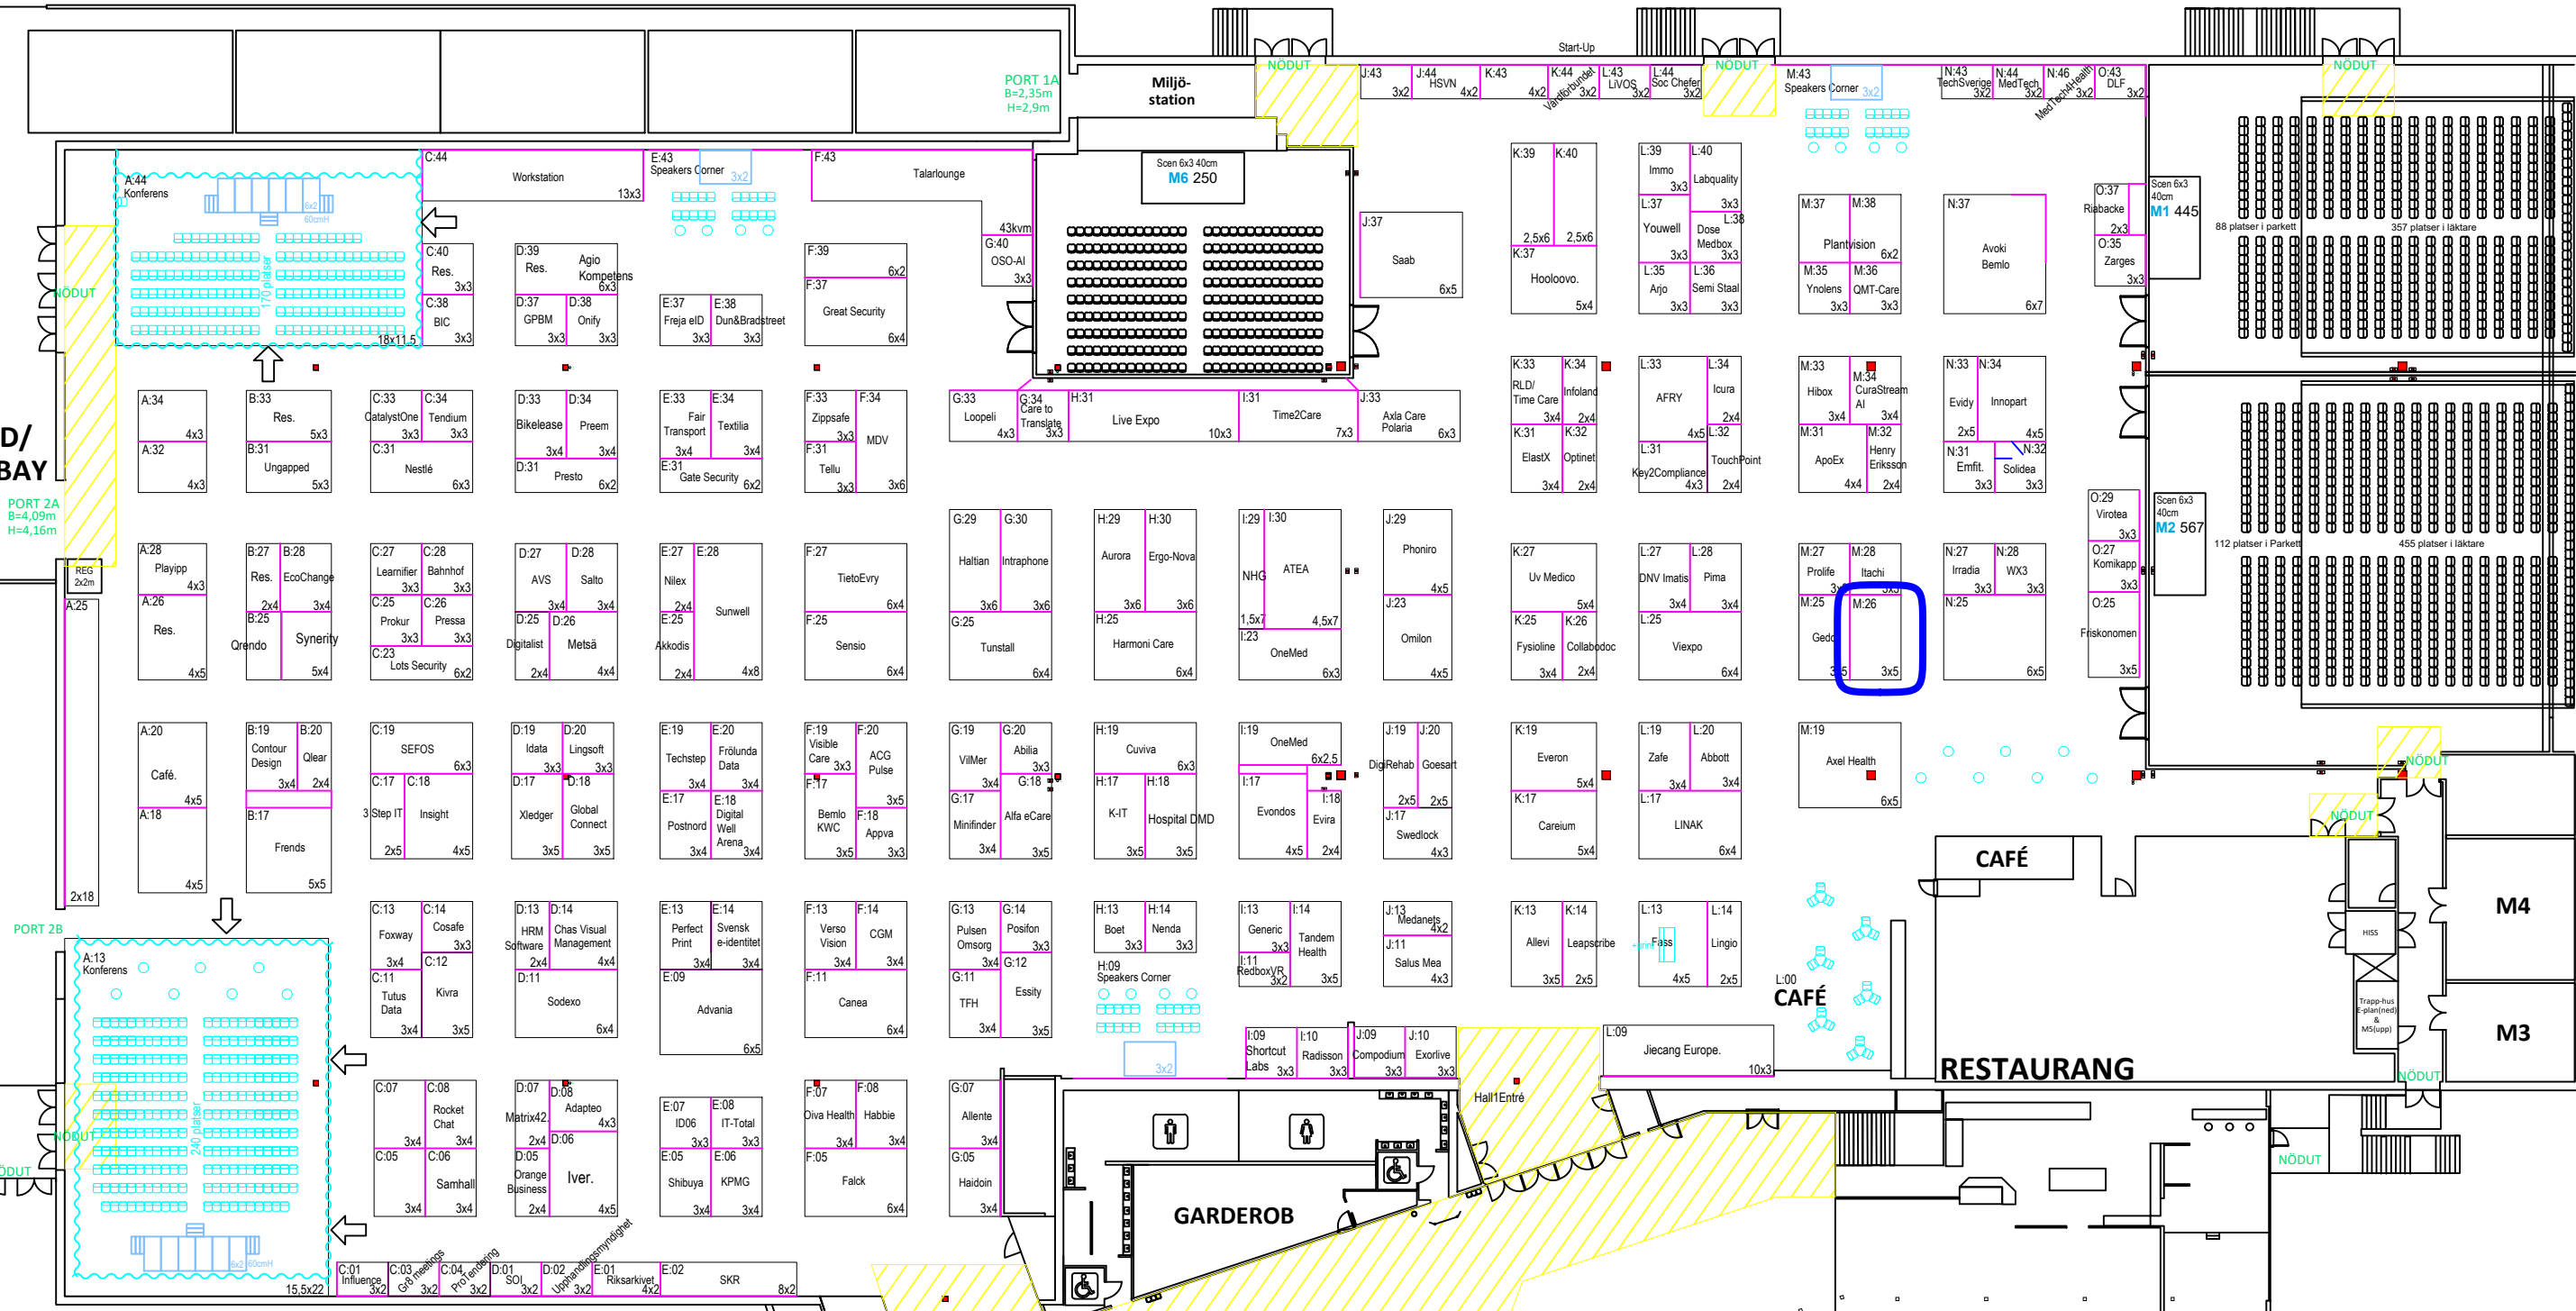

DR

Kontors  
reception

LOUNGE

MÄSSENTRÉ PLAN 1

Miljö-  
station  
B=2,311m  
H=2,900m

ENTRÉ

BISTRO

SERVICECENTER

KONFERENSENTRÉ PLAN 1

Projekt: LOS & Co 2025		
Skiss: Hallskiss	Ritad av: Claudia Long	
Senast ändrad: 2024-12-02	Ark: A3	Skala 1:400
Filnamn: LOS - Ehälsa & MVT - Framtidens Hälsa och Sju		

Kista Mäss-service AB